

一层平面图 1:100

盖章栏:

建设单位
CLIENT

工程名称
PROJECT

图纸名称
DRAWING TITLE

一层平面图

设计编号
JOB NO.

图 号
DRAWING NO.

建施02

设计阶段
STATUS

施工图

版 次
VERSION


A

比 例
SCALE

1:100

日 期
DATE

2023.08

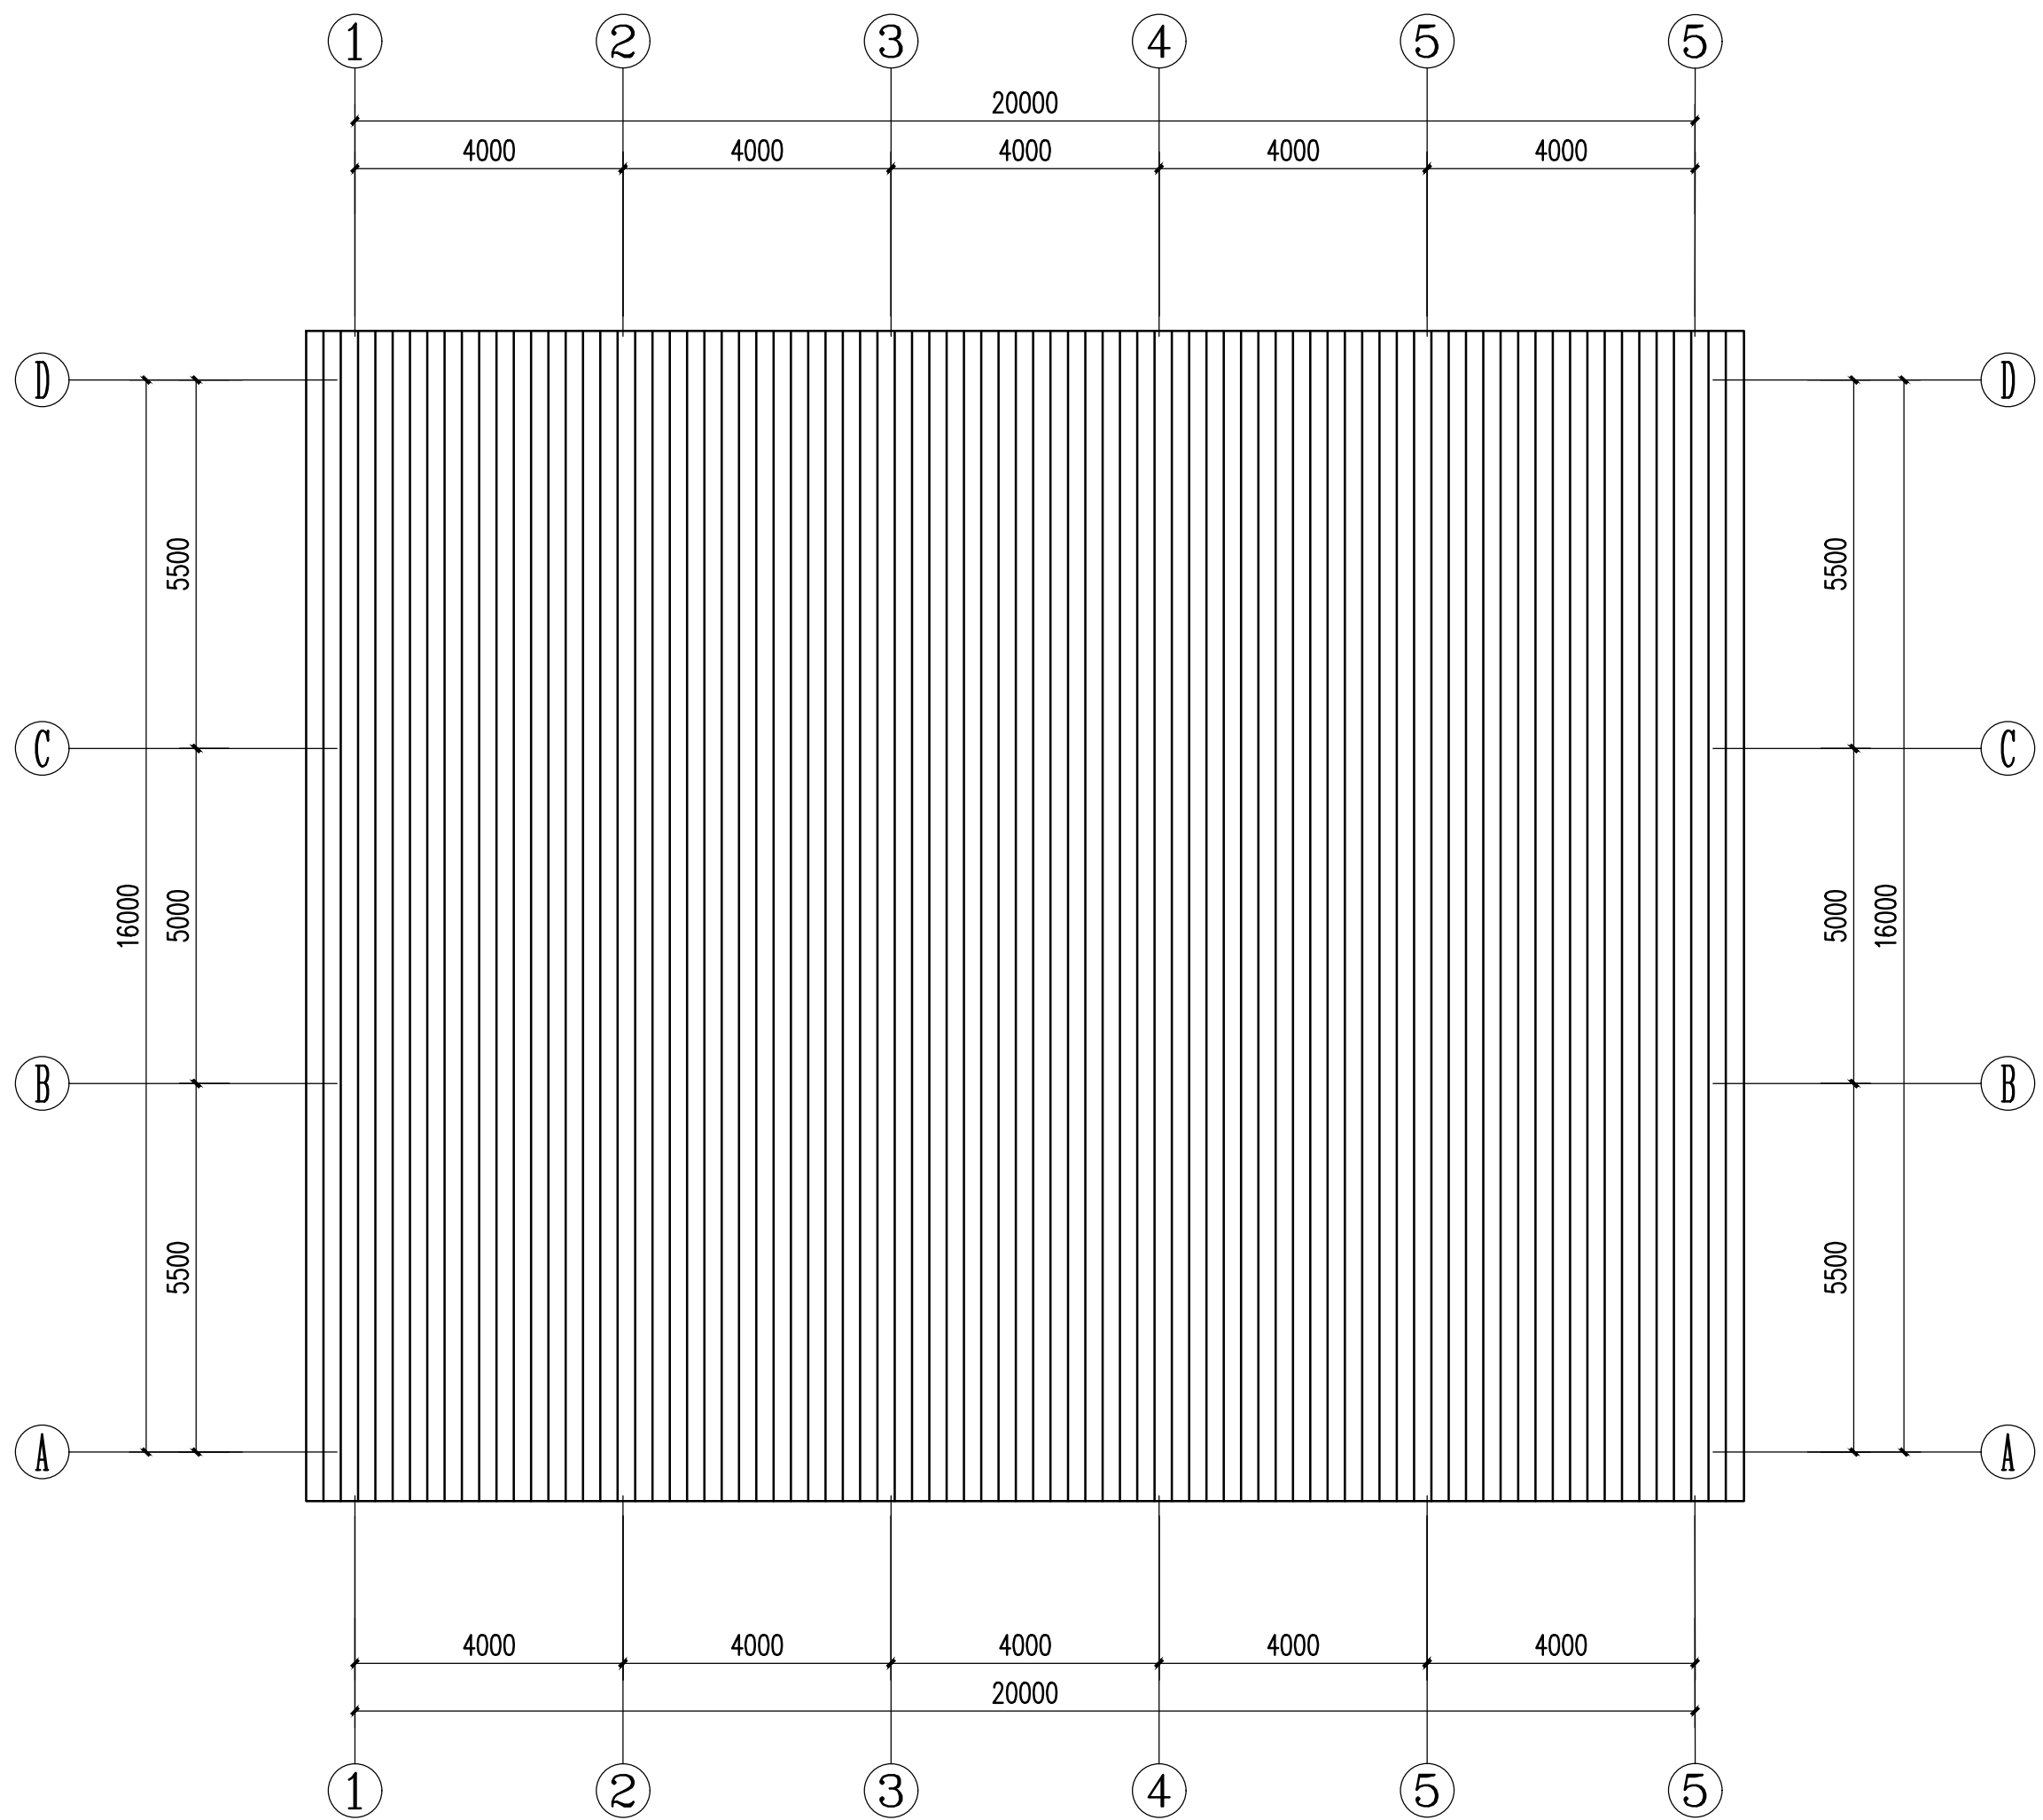

屋顶平面图 1:100

盖章栏:

建设单位
CLIENT

工程名称
PROJECT

图纸名称
DRAWING TITLE

屋顶平面图

设计编号
JOB NO.

图号
DRAWING NO.

建施02

设计阶段
STATUS

施工图

版次
VERSION

A


比例
SCALE

1:100


日期
DATE

2023.08


盖章栏:

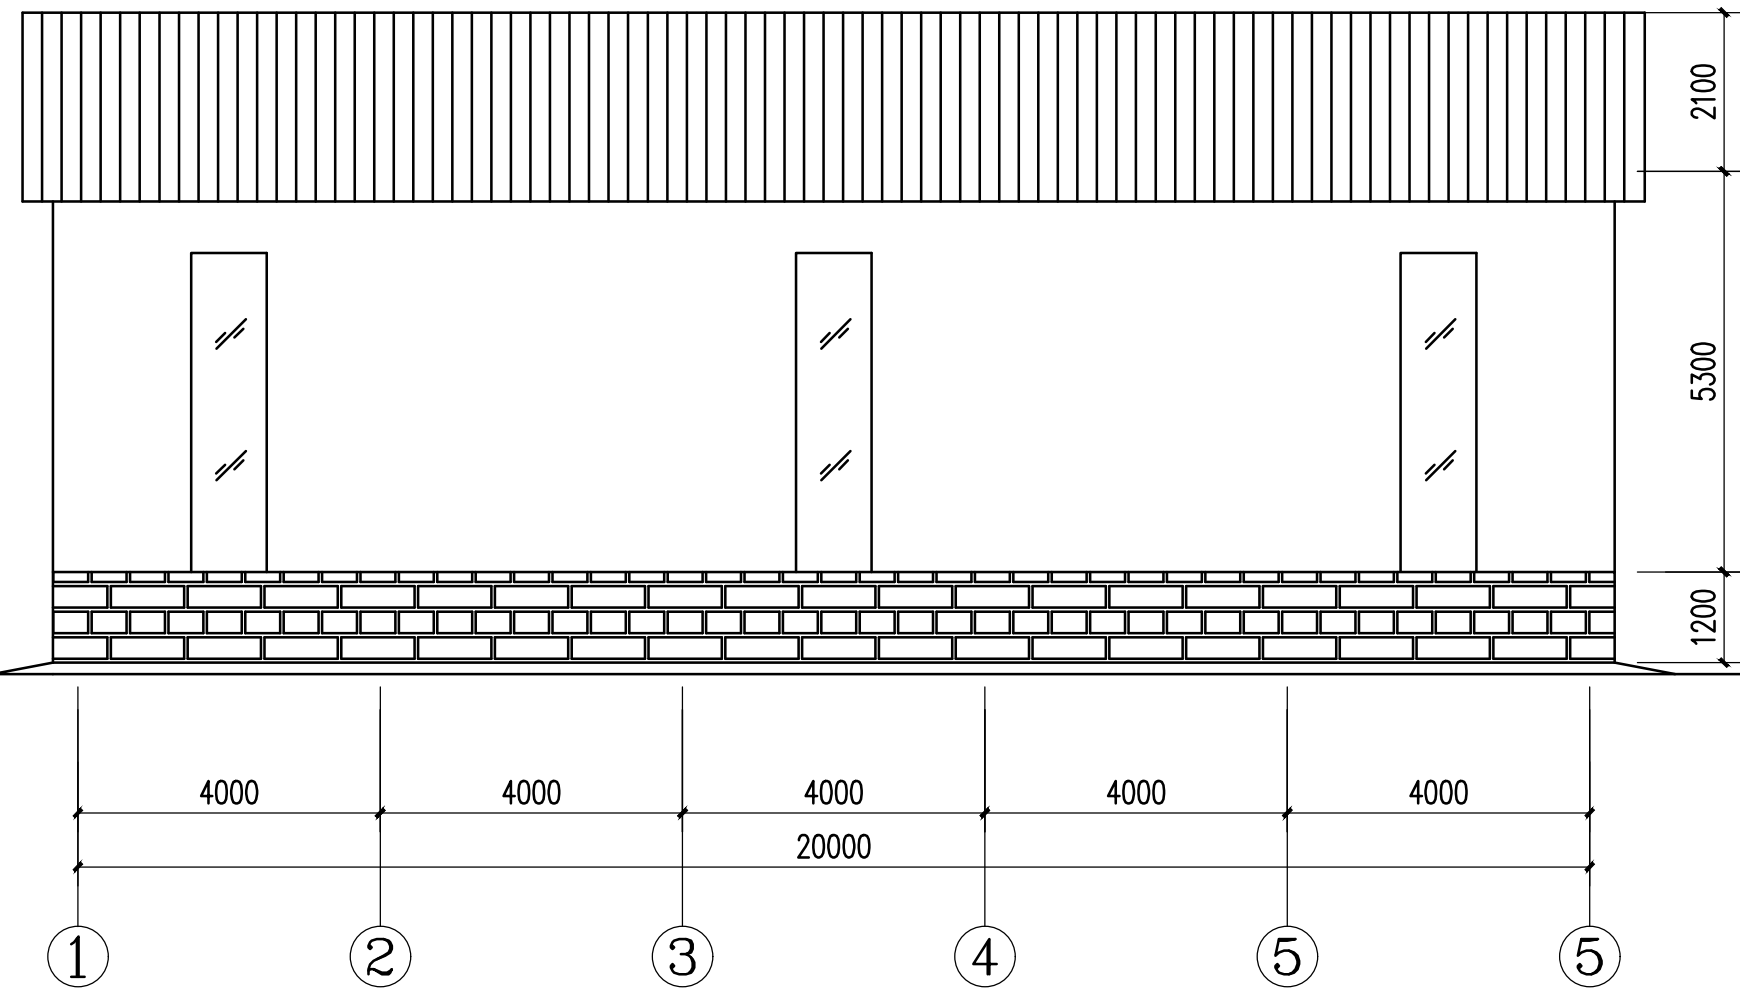

南立面图 1:100

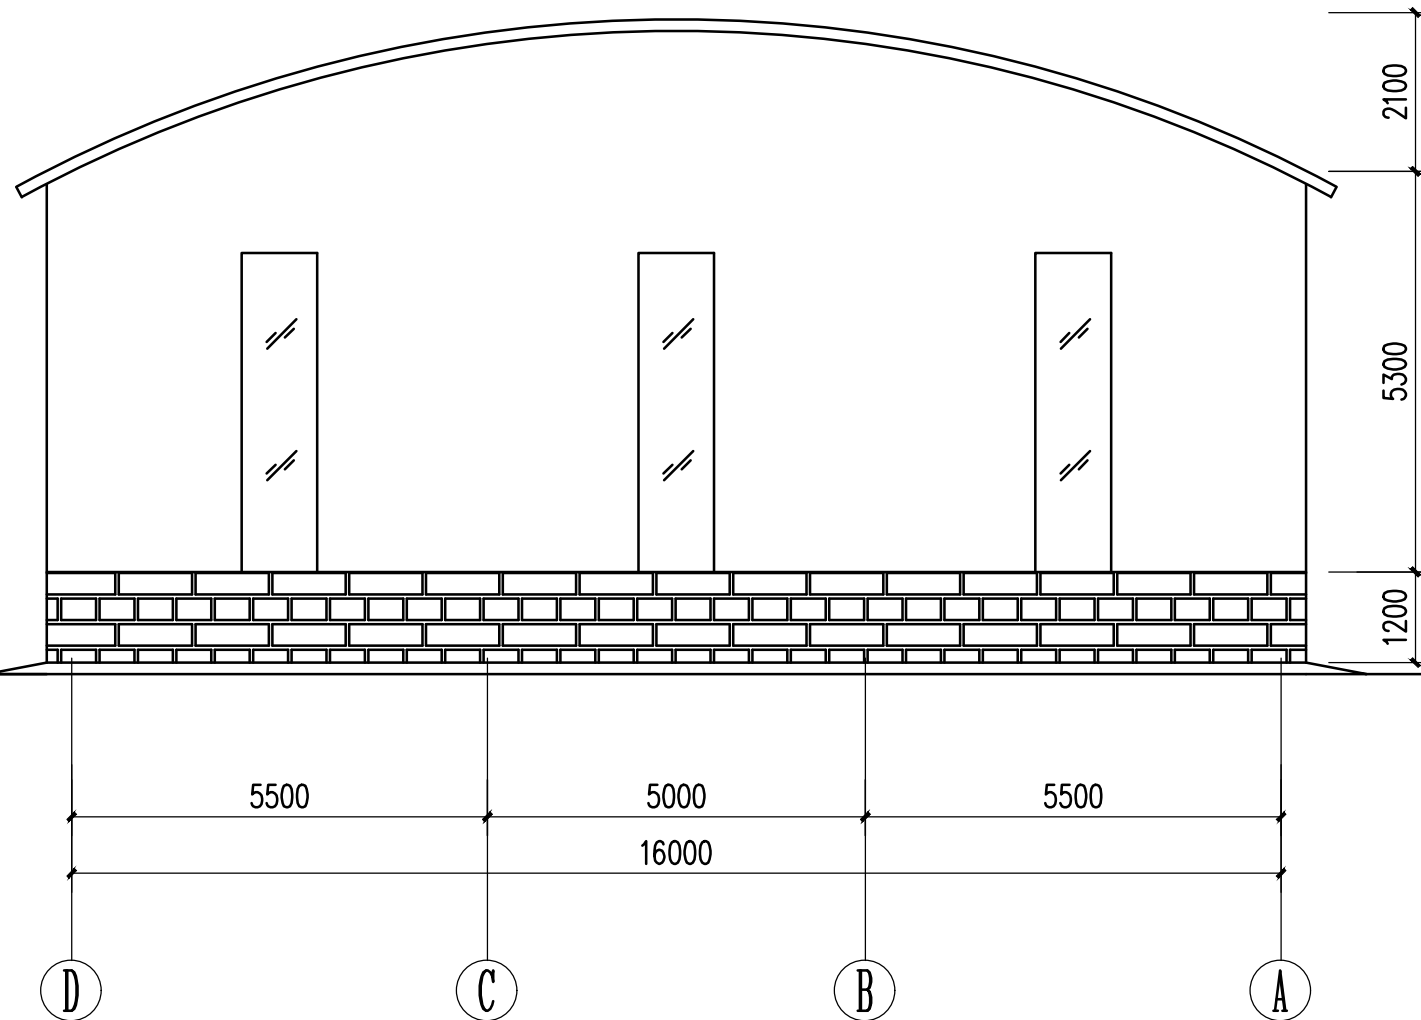

西立面图 1:100

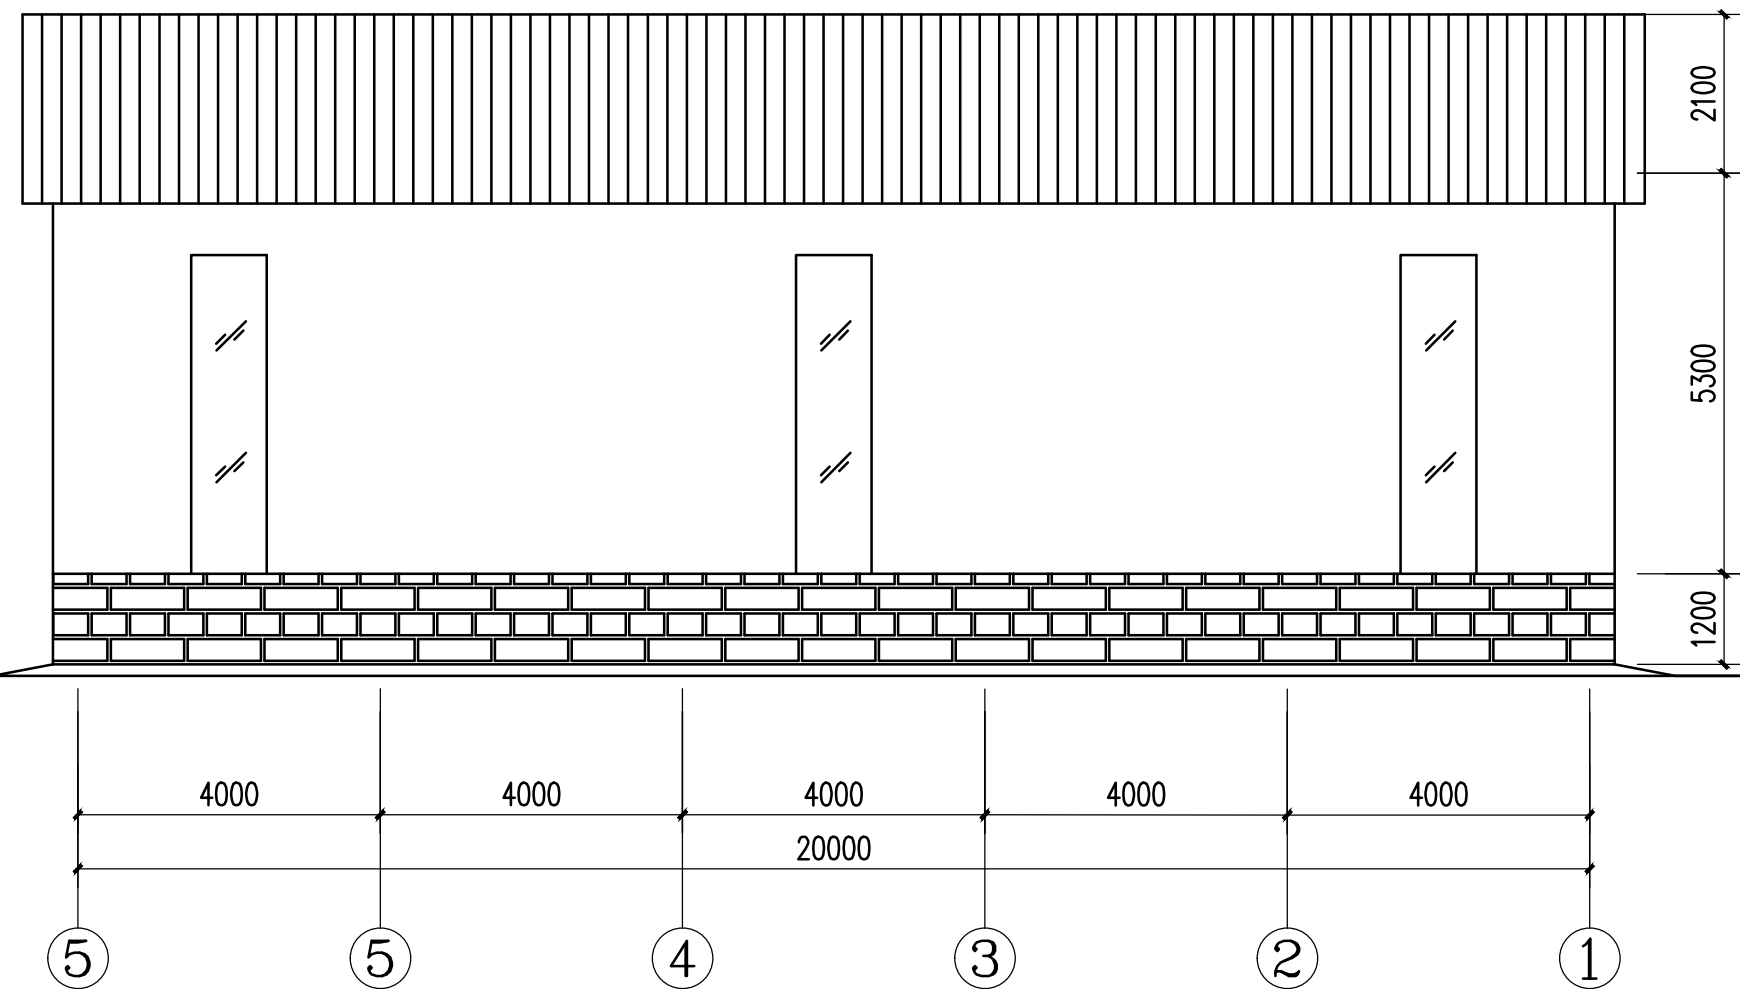

北立面图 1:100

建设单位
CLIENT

工程名称
PROJECT

图纸名称
DRAWING TITLE

屋顶平面图

设计编号
JOB NO.

图号
DRAWING NO.

建施02

设计阶段
STATUS

施工图

版次
VERSION

A

比例
SCALE

1:100

日期
DATE

2023.08