**注：** 铁路线坡度施工控制不大于2%,转弯半径不低于15米

钢轨固定安装
水泥预制枕铺设、道砟回填
100mm2-4cm粒径道砟找平层
200mm厚建筑砖渣换填
素土夯实(系数不低于0.90)

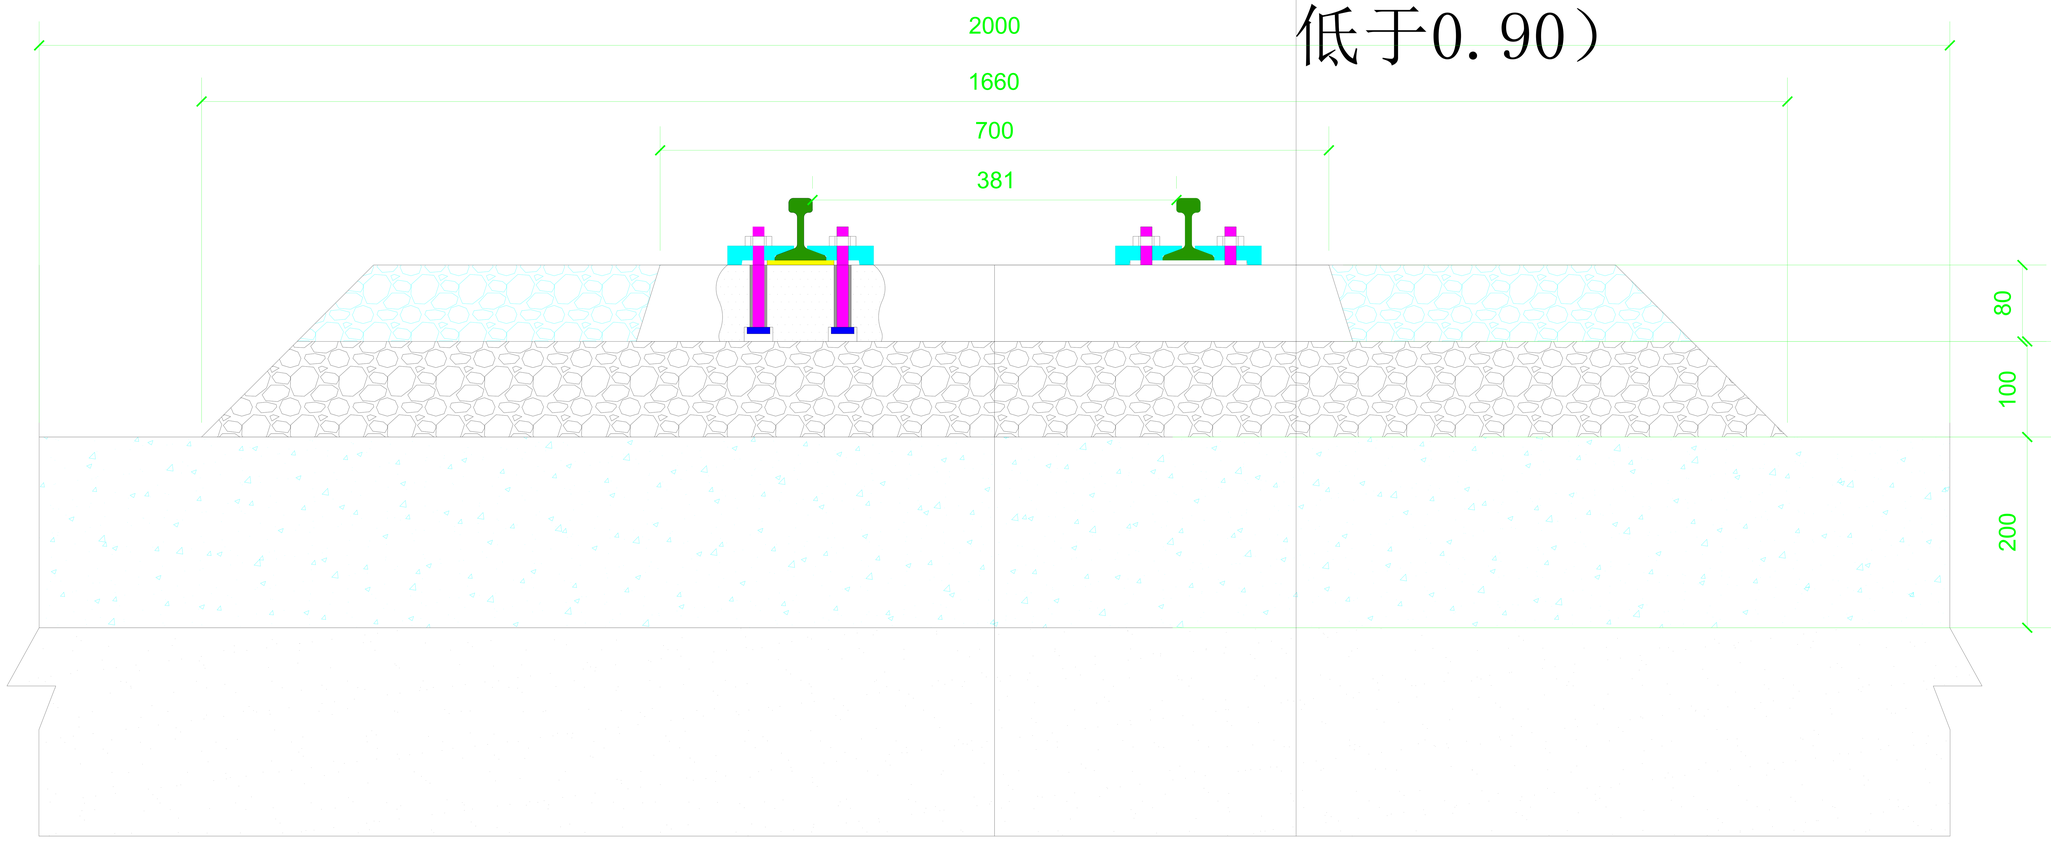


| | | | | | |
|---|---|---|---|---|---|
| 设 计 | | 标准化 | | 381mm轨距软土示意图 | 浙江中特轨道交通装备集团有限公司 |
| 审 核 | | | | | |
| 工 艺 | | 日 期 | | | 图样标记 / 数量 / 重量 / 比例 1:18 |
| | | | | 材料 | 共 张 / 第 张 |